


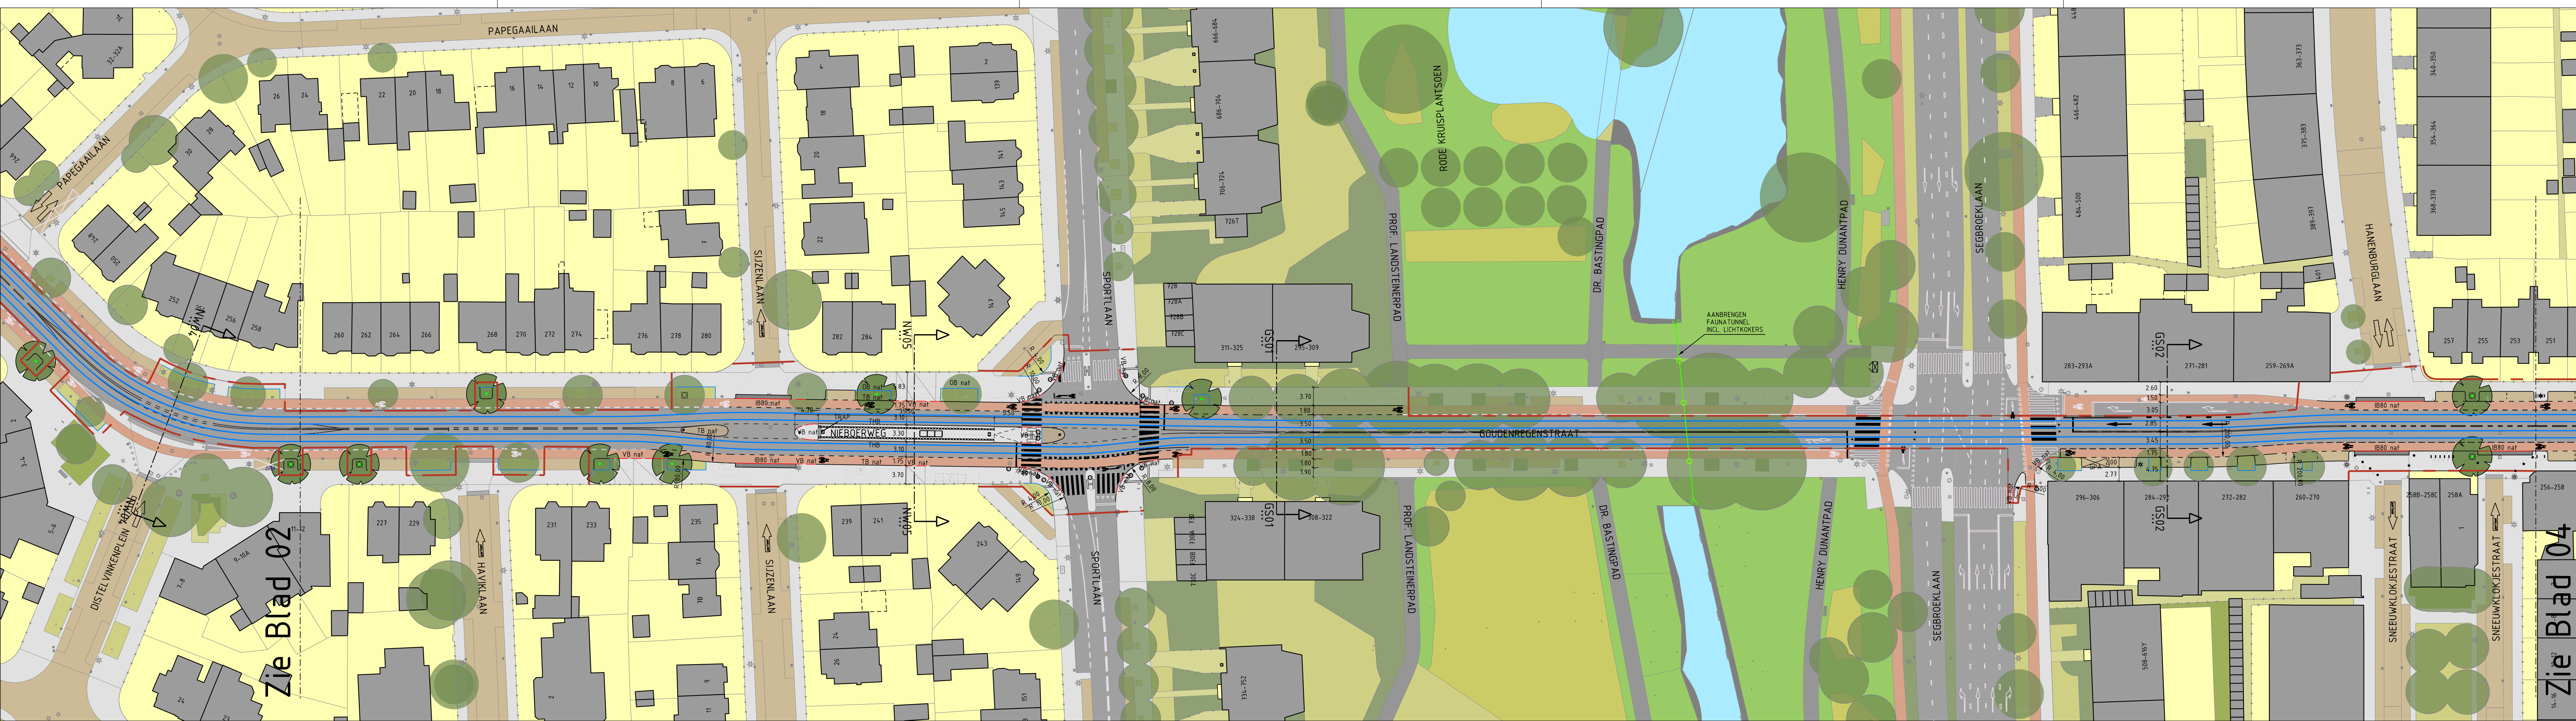
 
 
 
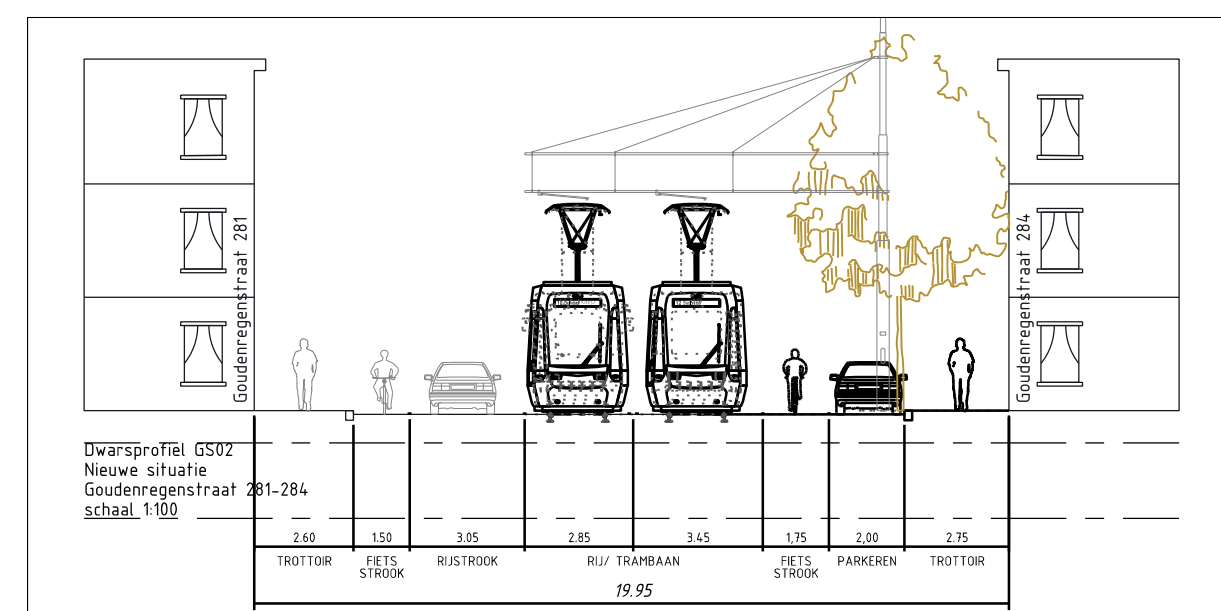
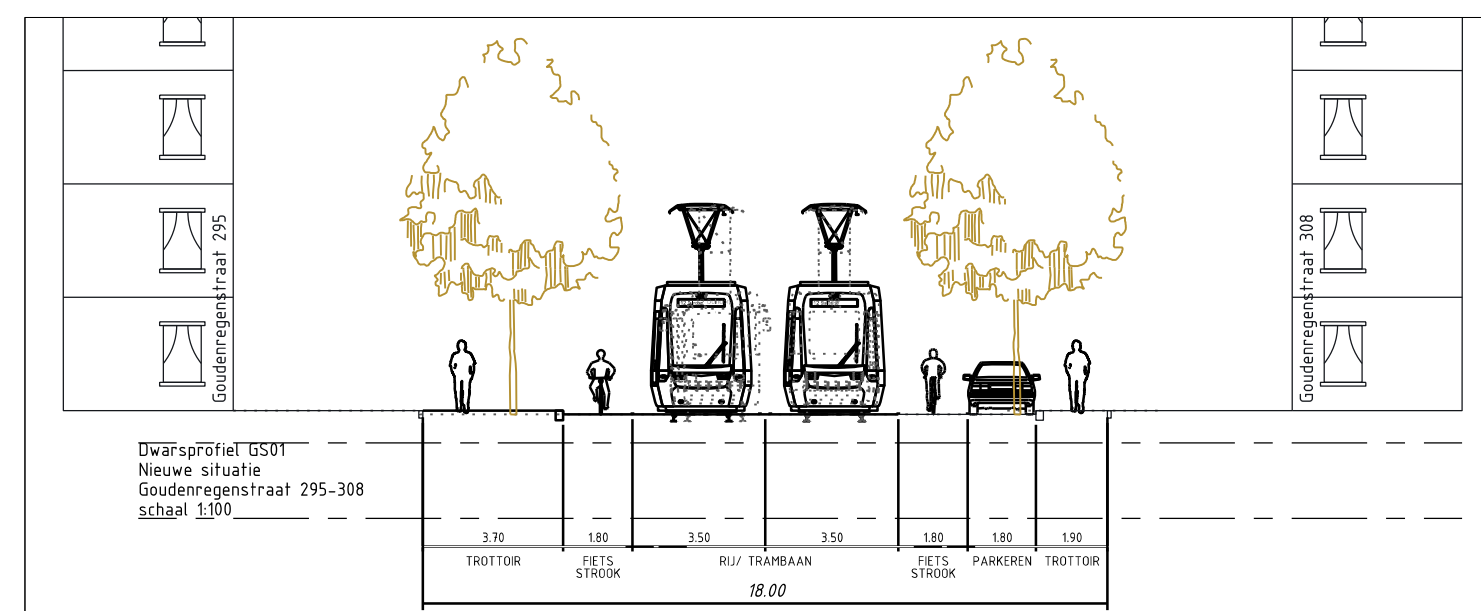
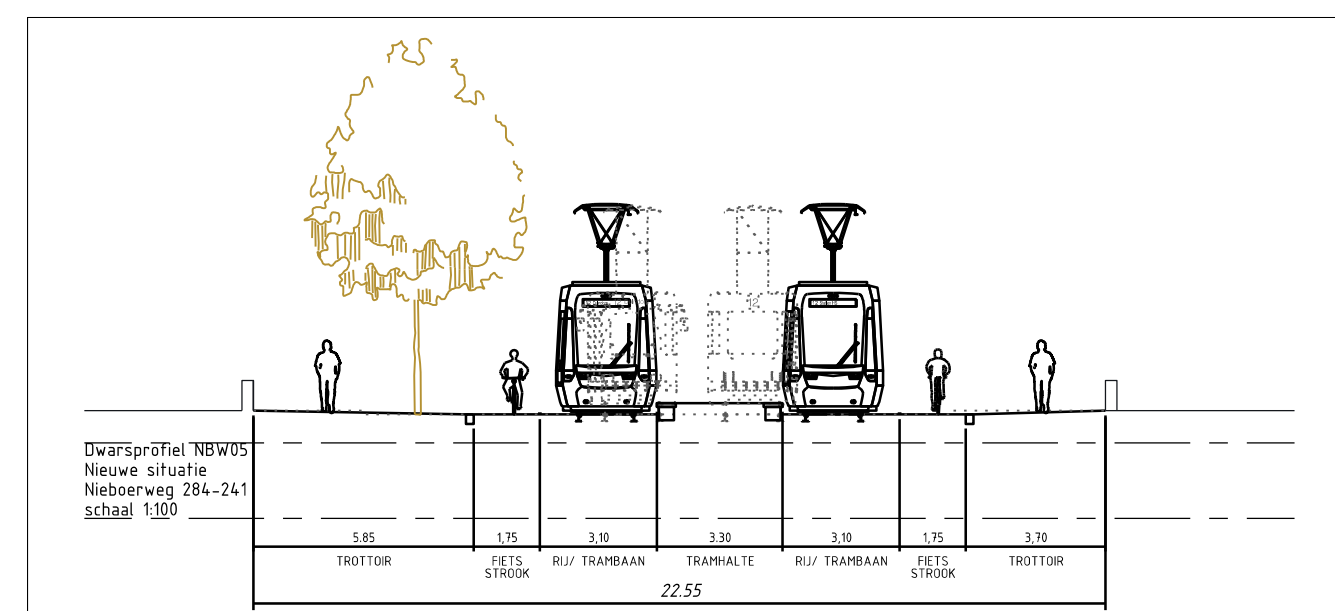
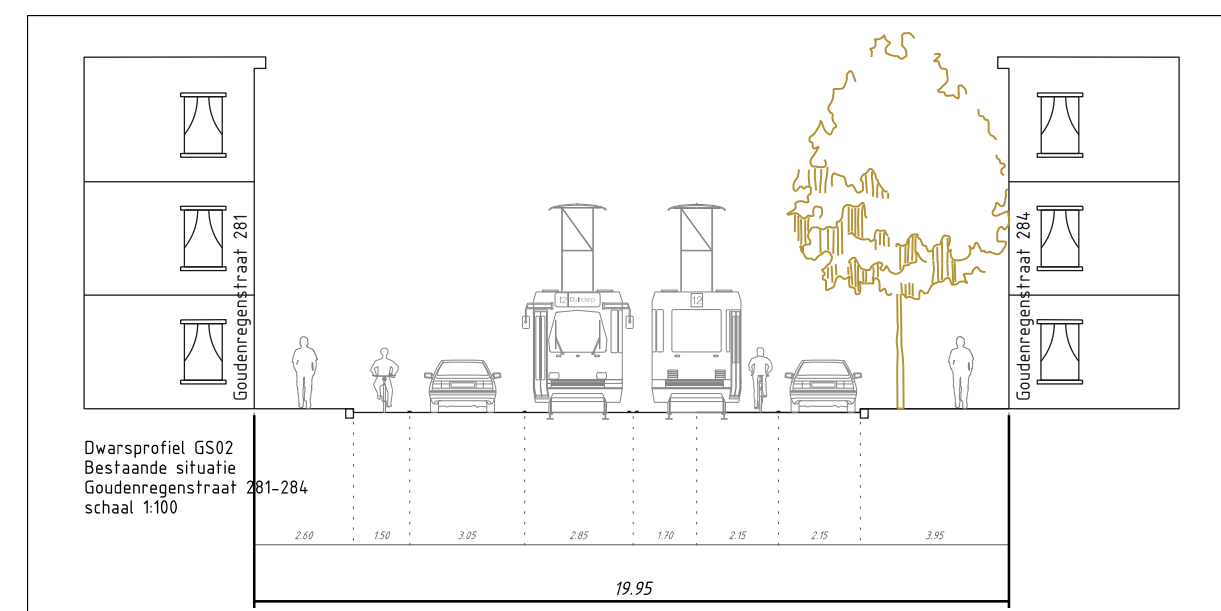


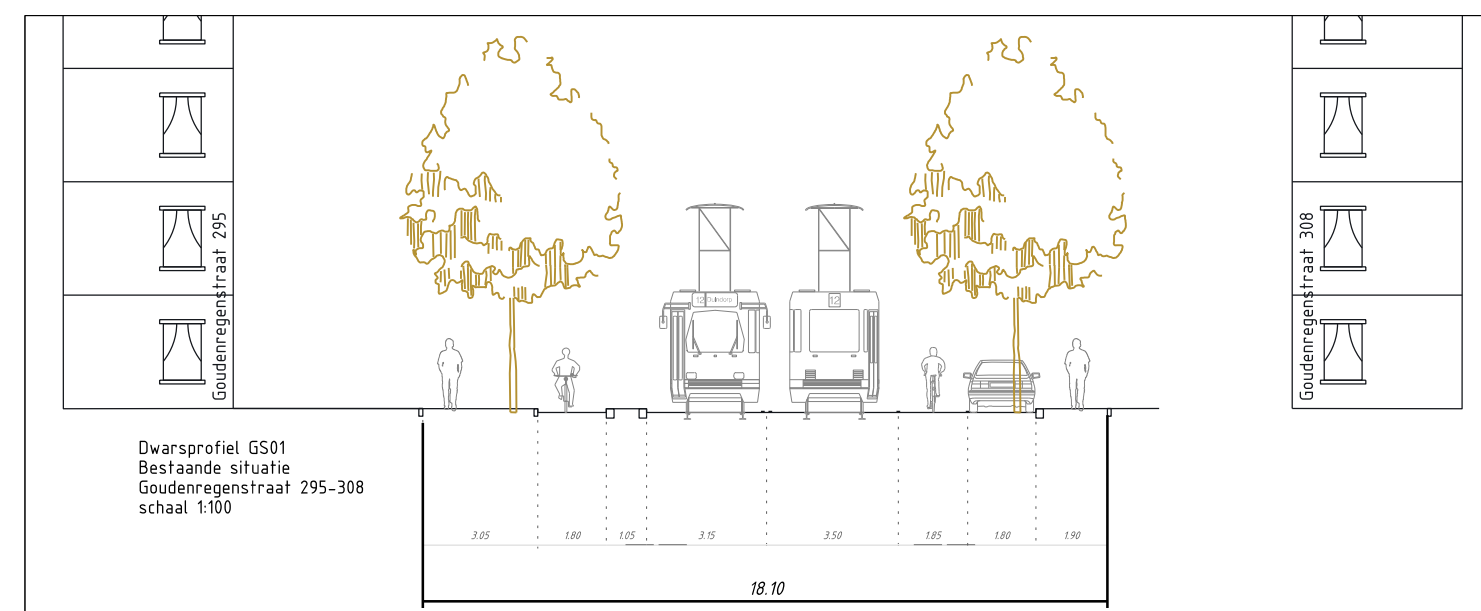

- | | |
|---|--|
|  | Bebouwing |
|  | Terrein Erf |
|  | Rijweg Asfalt |
|  | Rijweg Straatklinkers |
|  | Rijweg Asfalt bruin |
|  | Fietspad |
|  | Trottoir Betontegels natuursteensplit |
|  | Trottoir Straatklinkers |
|  | Parkeren Klinkers |
|  | Parkeren grasbetongel |
|  | Trottoir Iron Bricks |
|  | Tram baan Gras |
|  | Gras (kruidenmengsel) |
|  | Heesters |
|  | Vaste planten |
|  | Bestaande Boom |
|  | Nieuwe Boom |
|  | Te Vervallen Boom |
|  | Bebouwing Entree |
|  | Fietsnietje |
|  | Lichtmast |
|  | Paal |
|  | Trammast (Nieuw / Bestaand) |
|  | Verkeersbord |
|  | TB nat |
|  | IB80 nat |
|  | VB nat |
|  | GLB nat |
|  | OB nat |
|  | RWB nat |
|  | THB |
|  | Hekwerk |
|  | Laden en Lossen |
|  | GPA |
|  | GPX |
|  | Grens Werkgrens |
|  | Grens Natura 2000 |
| | Trottoirband 18/20cm natuursteensplit |
| | Inritband 80cm natuursteensplit |
| | Verlaagde band 18/20cm natuursteensplit |
| | Geleidebandband 5/20x25cm natuursteensplit |
| | i.b.v. verhoogd parkeren |
| | Opstuitband natuursteensplit |
| | Rijwielpadband natuursteensplit |
| | Tramhalteband |
| | Gehandicapten Parkeren Algemeen |
| | Gehandicapten Parkeren op Kenteken |

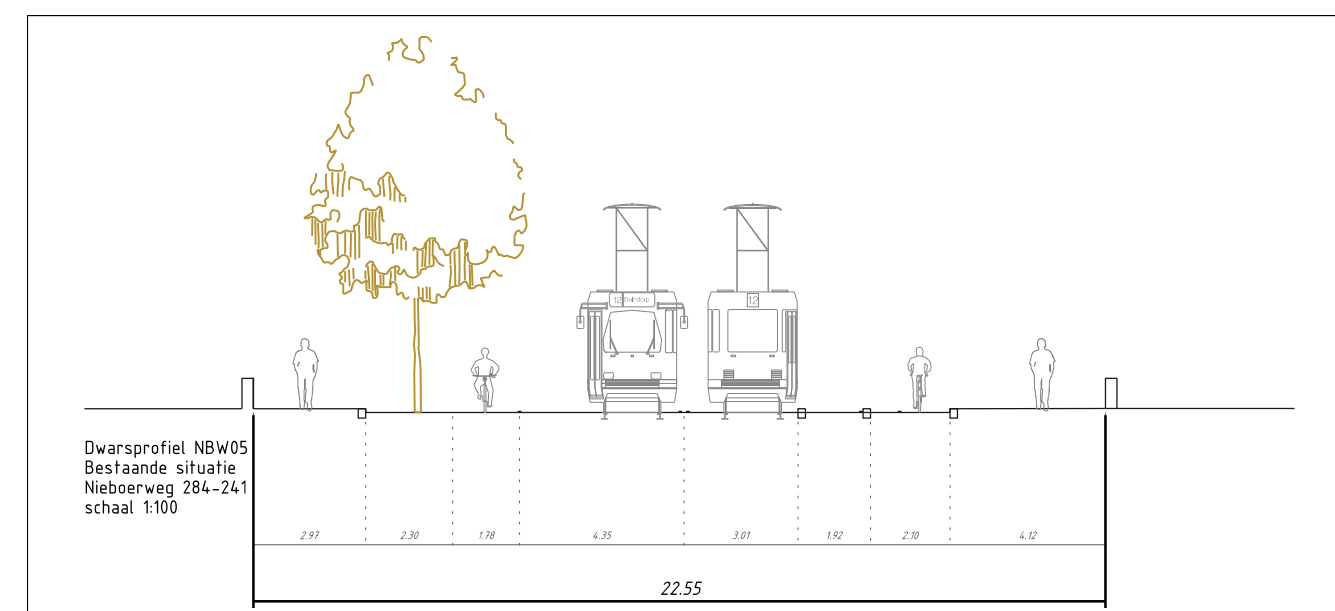

Wijz.	Datum	Status	Opmerkingen
1	07-07-25	Concept	

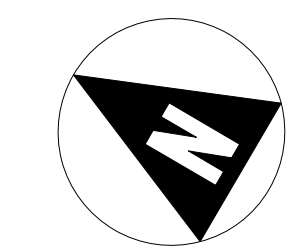

INTHR
Lijn 12A; Nieboerweg - Goudenregenstraat
Voorontwerp