


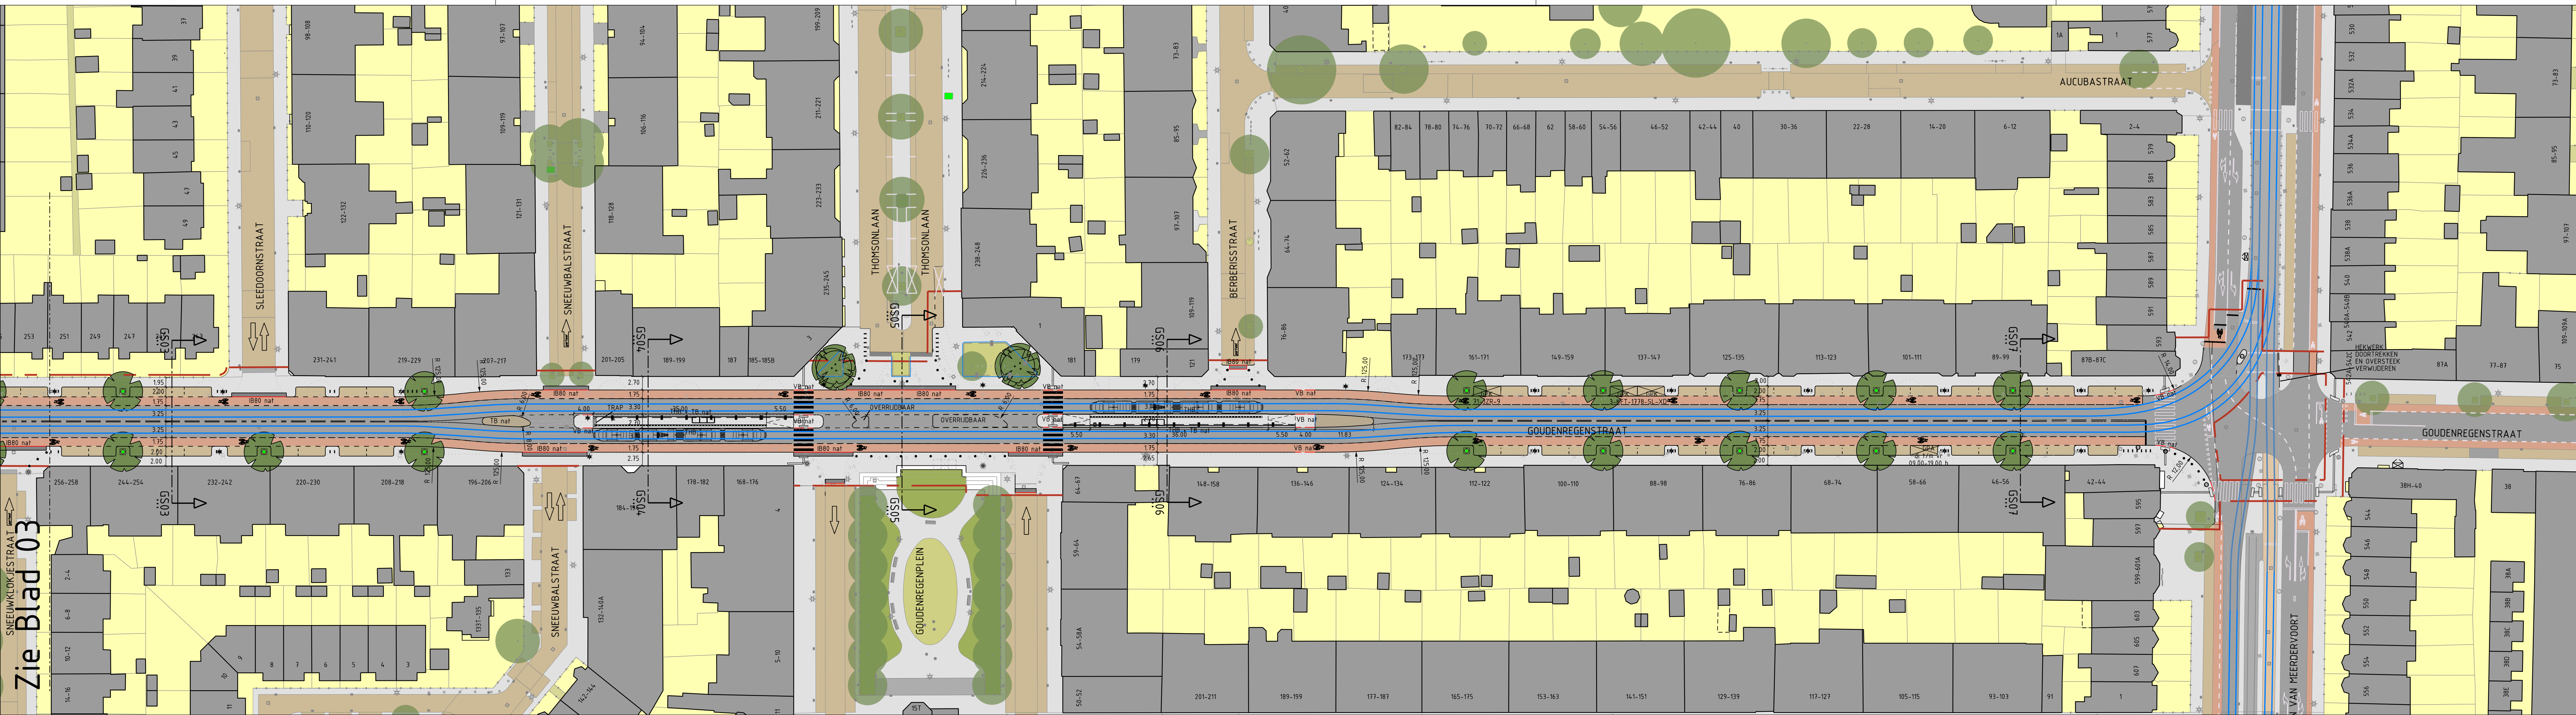

Legenda:

Bebouwing

Terrein Erf

Rijweg Asfalt

Rijweg Straatklinkers

Rijweg Asfalt bruin

Fietspad

Trottoir Betontegels natuursteensplit

Trottoir Straatklinkers

Parkeren Klinkers

Parkeren grasbetontegel

Trottoir Iron Bricks

Trambaan Gras

Gras (kruidmengsel)

Heesters

Vaste planten

Bestaande Boom

Nieuwe Boom

Te Vervallen Boom

Bebouwing Entree

Fietsnietje

Lichtmast

Paal

Trammast (Nieuw / Bestaand)

Verkeersbord

TB nat

Trottoirband 18/20cm natuursteensplit

IB80 nat

Inritband 80cm natuursteensplit

VB nat

Verlaagde band 18/20cm natuursteensplit

GLB nat

Geleidebandband 5/20x25cm natuursteensplit

f.b.v. verhoogd parkeren

OB nat

Opsluitband natuursteensplit

RWB nat

Rijwielpadband natuursteensplit

THB

Tramhalteband

Hekwerk

L&L

Laden en Lossen

GPA


Gehandicapten Parkeren Algemeen

GPK

Gehandicapten Parkeren op Kentekens

Grens Werkgrans

Grens Natura 2000

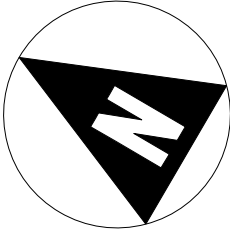

Wijz.	Datum	Status	Opmerkingen
1	07-07-25	Concept	

Den Haag

INTHR

Lijn 12A; Goudenregenstraat

Voorontwerp

Ingenieursbureau Den Haag